



Redattore del Piano: Arch. Giuseppe Rondinelli  
Consulente per la redazione: Arch. Bellino Galante  
Collaboratrice alla redazione: Arch. Enrica Marchi  
Studio Geologico: Dott. Gianfranco L'Abbate  
Studio Agronomico: Dott. Massimiliano Figliuzzi

Redattore del Piano: Arch. Giuseppe Rondinelli  
Collaboratrice: Arch. Enrica Marchi  
Consulenza geologica: Dott. Gianfranco L'Abbate  
Consulenza agronomica: Dott. Massimiliano Figliuzzi

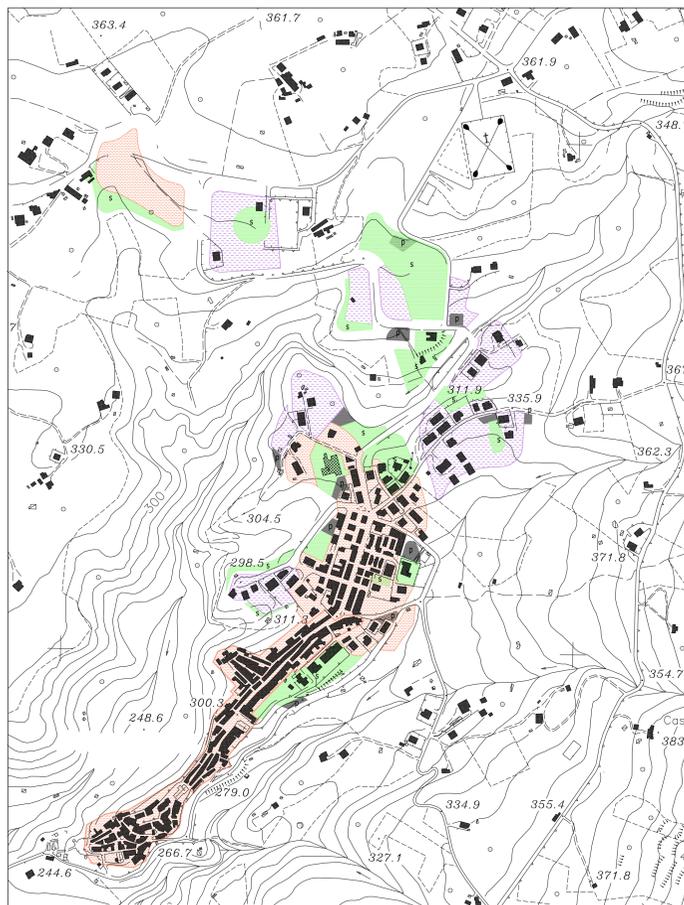

Estratto di PRG - "Centro" - scala 1:5.000

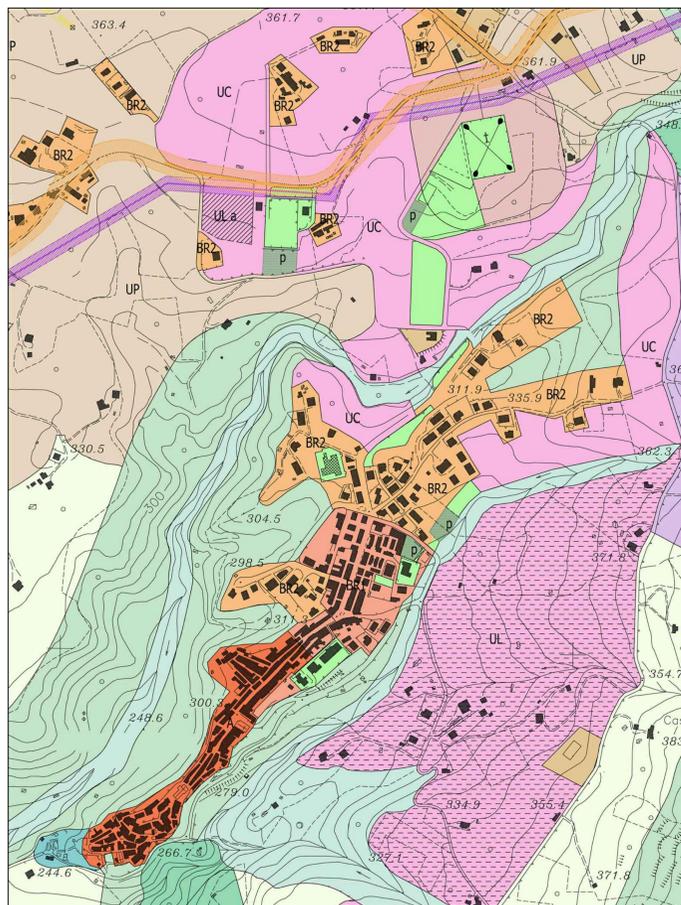

Estratto di PSC - Sistema 1 "Centro" - scala 1:5.000


CONSISTENZA LOCALITA' CENTRO - Dati di PRG					
Zona territoriale omogenea	Superficie mq.	Cubatura esistente mc.	Standard previsti mq.	di cui Parcheggi	Parcheggi realizzati
A Centro storico	53 880	176 667			
B Zone di Ristrutturazione e Completamento edilizio	127 710	105 087	65 950	6 700	0
C1 Zone di Espansione residenziale					
C2					

PROGETTO - LOCALITA' CENTRO - Dati di PSC					
Zona territoriale omogenea	Superficie prevista mq.	Cubatura prevista in ampliamento mc.	Standard previsti mq.	di cui Parcheggi previsti mq.	
A Centro Storico	48 010	14 403			
BR1 Ambiti urbani Consolidati	55 930	62 000			
BR2 Ambiti da riqualificare e di consolidamento	254 188	110 000	63 900	6 900	
UL Ambiti per nuovi insediamenti residenziali soggetti a Piani Attuativi e di Lotizzazione					
ULa Ambiti per nuovi insediamenti in corso di attuazione	566 988	520 000			
UC residenziali soggetti a scheda di progetto					


- Legenda PRG**
- Perimetro centro storico
  - Zone territoriali omogenee consolidate ( A centro storico - B Ristrutturazione e completamento edilizio )
  - Zone territoriali omogenee di espansione ( C Espansione residenziale )
  - Zone territoriali omogenee per servizi emulpi
  - Zone territoriali omogenee industriale
  - Standard Urbanistici previsti da PRG
  - Parcheggi previsti da PRG

- Legenda PSC**
- Confine comunale
  - Contrade
  - A Centro storico
  - BR1 Ambiti urbani consolidati
  - BR2 Ambiti da riqualificare e di completamento
  - Sistema agricolo
  - UC Ambiti per nuovi insediamenti residenziali soggetto a scheda di progetto
  - UL Ambiti per nuovi insediamenti residenziali soggetti a Piano Attuativo di lotizzazione
  - ULa Ambiti per nuovi insediamenti in corso di attuazione
  - UCT Ambiti per nuovi insediamenti di attività turistico-alberghiere
  - UCM Ambiti per nuovi insediamenti di attività multiple
  - UCM-a Ambiti per nuovi insediamenti di attività multiple in corso di attuazione

- Ambiti consolidati con presenza di attività produttive
- UP Ambiti per nuovi insediamenti misto produttive-residenziale di rilievo comunale soggetti a P.O.T.
- PIP Ambiti per nuovi insediamenti di attività produttive di rilievo sovra-comunale
- PMI Ambiti per nuovi insediamenti di attività Piccola Media Industria
- UK Ambiti per nuovi insediamenti per distribuzione carburanti
- Ambiti per verde pubblico e per attrezzature sociali ( religiose - culturali - sportive - per l'istruzione )
- p Parcheggi di previsione
- Area di rispetto Strada Provinciale
- Area di rispetto linea elettrodotto AT - MT
- Linea elettrodotto di previsione
- Area di rispetto linea metanodotto
- Area di rispetto cimitero
- Ambiti di salvaguardia idrogeologica
- Ambiti di salvaguardia ambientale
- Ambiti di salvaguardia ambientale con possibilità di intervento sull'edificato esistente
- Ambiti di salvaguardia archeologica

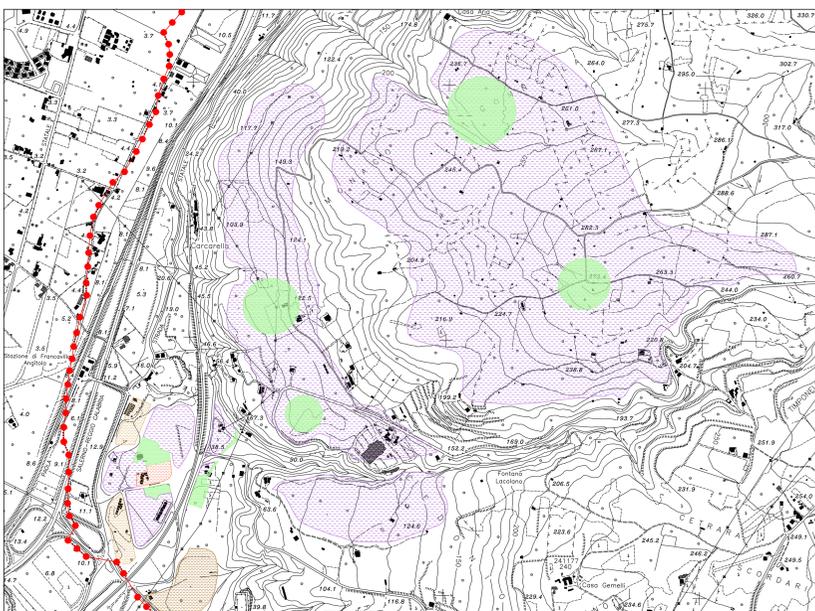


Estratto di PRG - località Scalo - scala 1:10.000

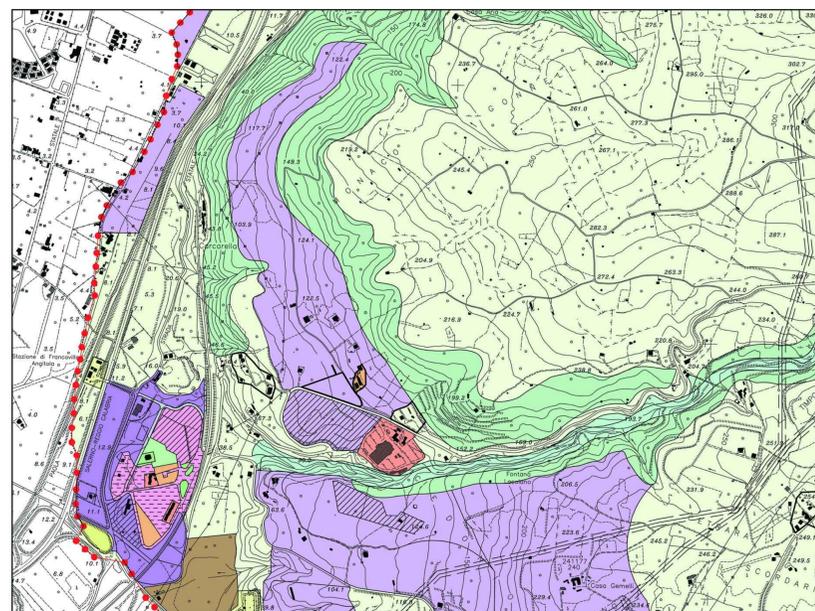


Estratto di PSC - località Scalo - scala 1:10.000

CONSISTENZA LOCALITA' SCALO - Dati di PRG					
Zona territoriale omogenea	Superficie mq.	Cubatura esistente mc.	Standard previsti mq.	di cui Parcheggi	Parcheggi realizzati
B Zone di Ristrutturazione e Completamento edilizio	4 490	7 222	14 000	2 000	0
C1 Zone di Espansione residenziale	87 456	32 200			
C2					

PROGETTO - LOCALITA' SCALO - Dati di PSC					
Zona territoriale omogenea	Superficie prevista mq.	Cubatura prevista in ampliamento mc.	Standard previsti mq.	di cui Parcheggi previsti mq.	
BR1 Ambiti urbani Consolidati					
BR2 Ambiti da riqualificare e di consolidamento	17 742	23 000			
UL Ambiti per nuovi insediamenti residenziali soggetti a Piani Attuativi e di Lotizzazione			12 050	1 535	
ULa Ambiti per nuovi insediamenti in corso di attuazione	27 000	43 000			

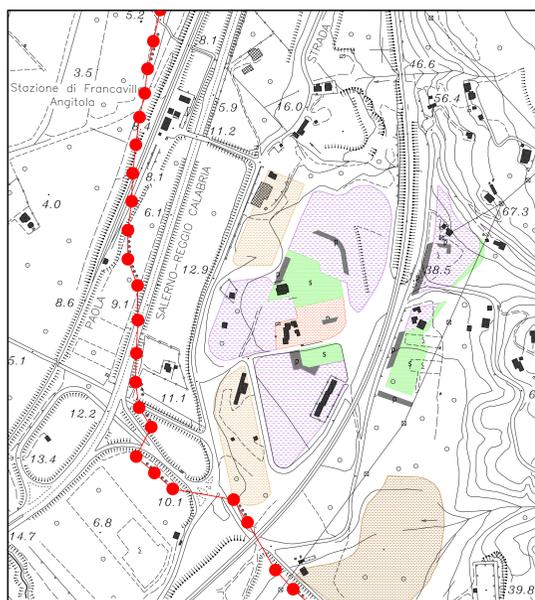

Estratto di PRG - località Scalo - scala 1:5.000

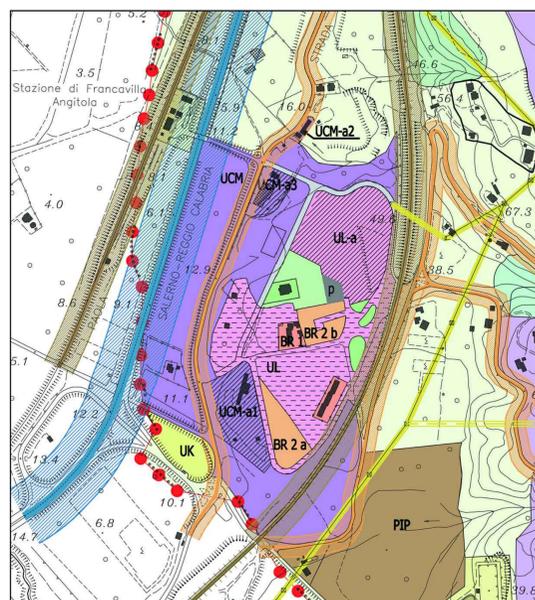

Estratto di PSC - Sistema 2 "Scalo" - scala 1:5.000